Département :
FINISTERE

Commune :
LESNEVEN

Section : AB
Feuille : 000 AB 01

Échelle d'origine : 1/1000
Échelle d'édition : 1/1500

Date d'édition : 30/10/2024
(fuseau horaire de Paris)

Coordonnées en projection : RGF93CC48
©2022 Direction Générale des Finances Publiques

# DIRECTION GÉNÉRALE DES FINANCES PUBLIQUES

---

## EXTRAIT DU PLAN CADASTRAL

---

Le plan visualisé sur cet extrait est géré par le centre des impôts foncier suivant :
SDIF antenne de Brest
Pôle Topographique et Gestion Cadastrale 1, Square Marc Sangnier
29803
29803 BREST CEDEX 9
tél. 02 98 80 89 22 -fax
ptgc.finistere.brest@dgfip.finances.gouv.fr
.

Cet extrait de plan vous est délivré par :
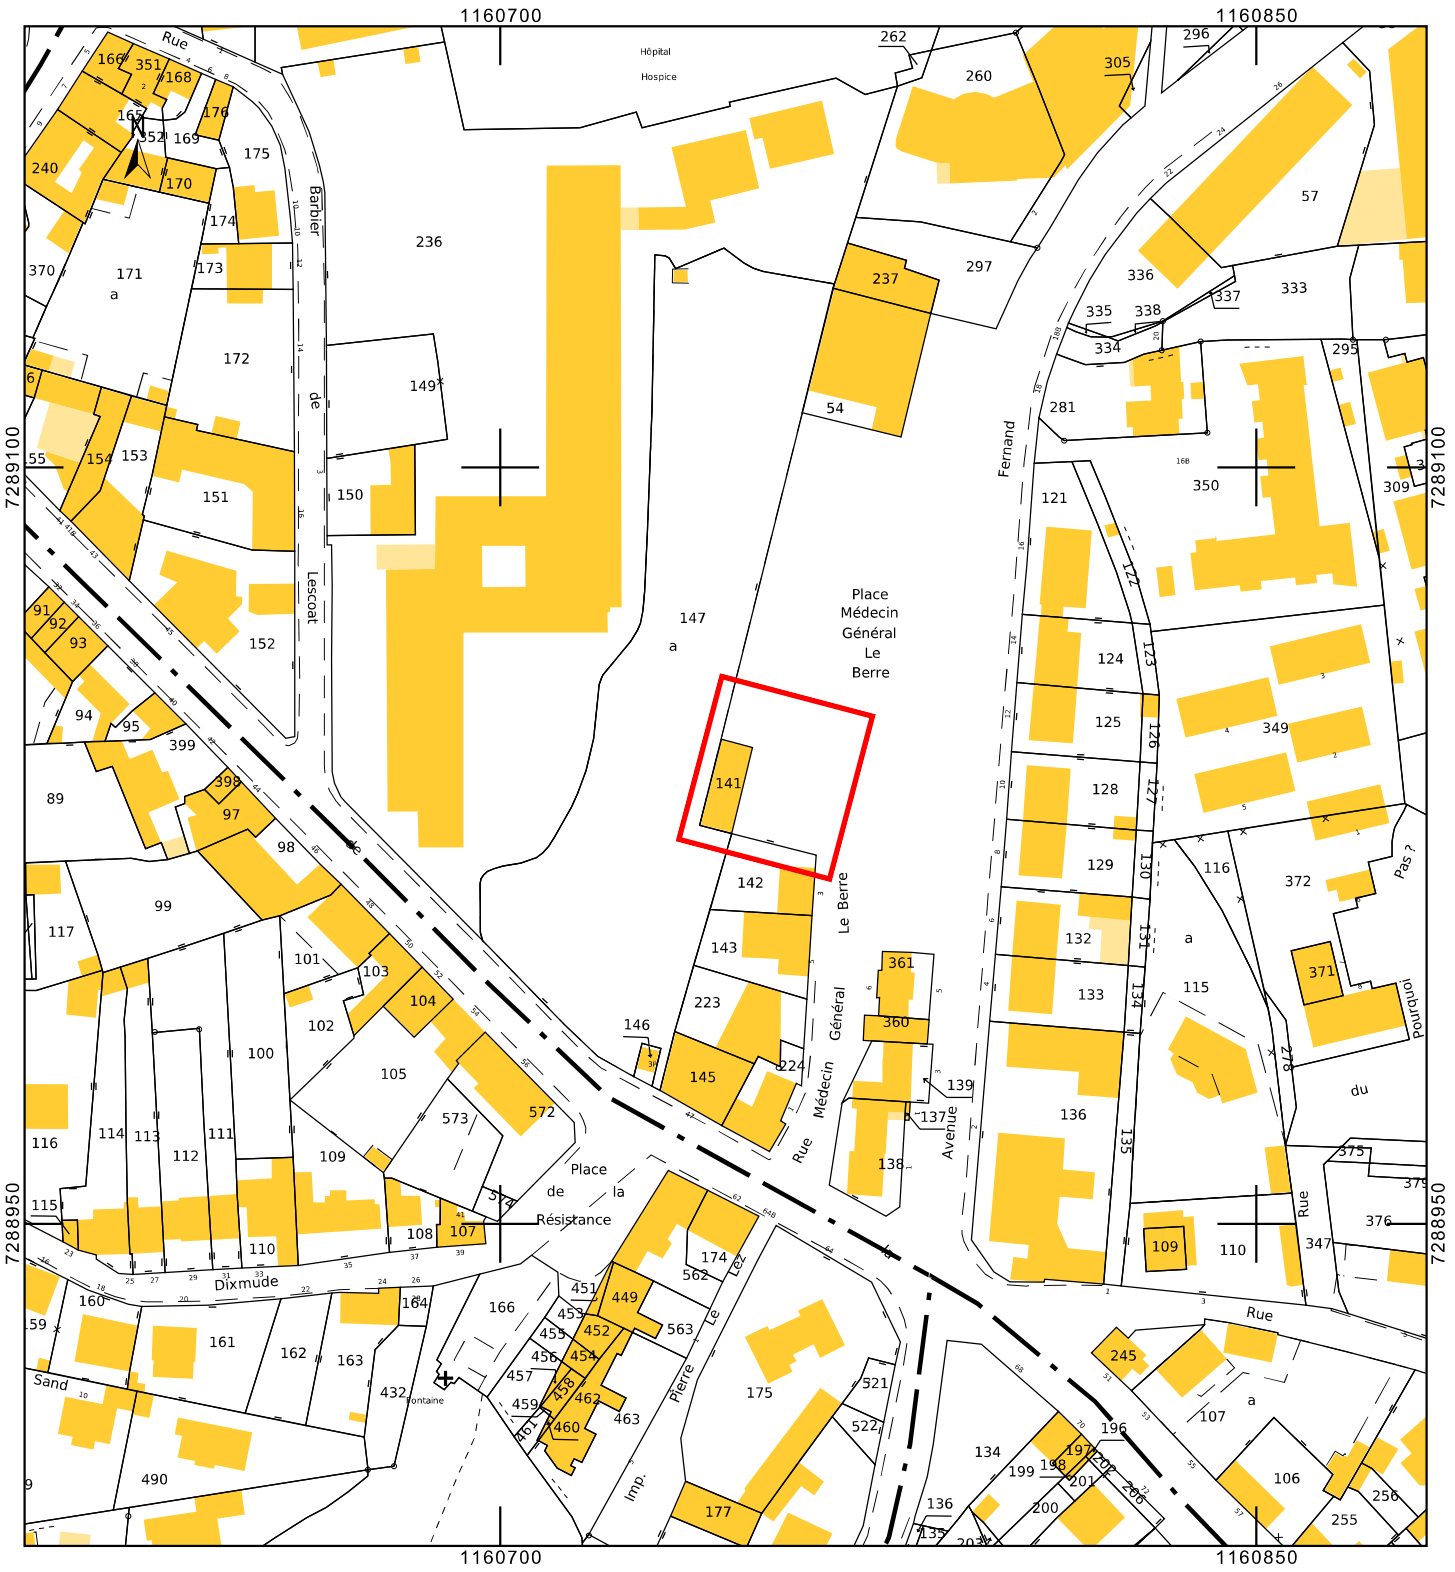
cadastre.gouv.fr